


FRAGMENT RZUTU 1:50

Przekrój A-A - schemat

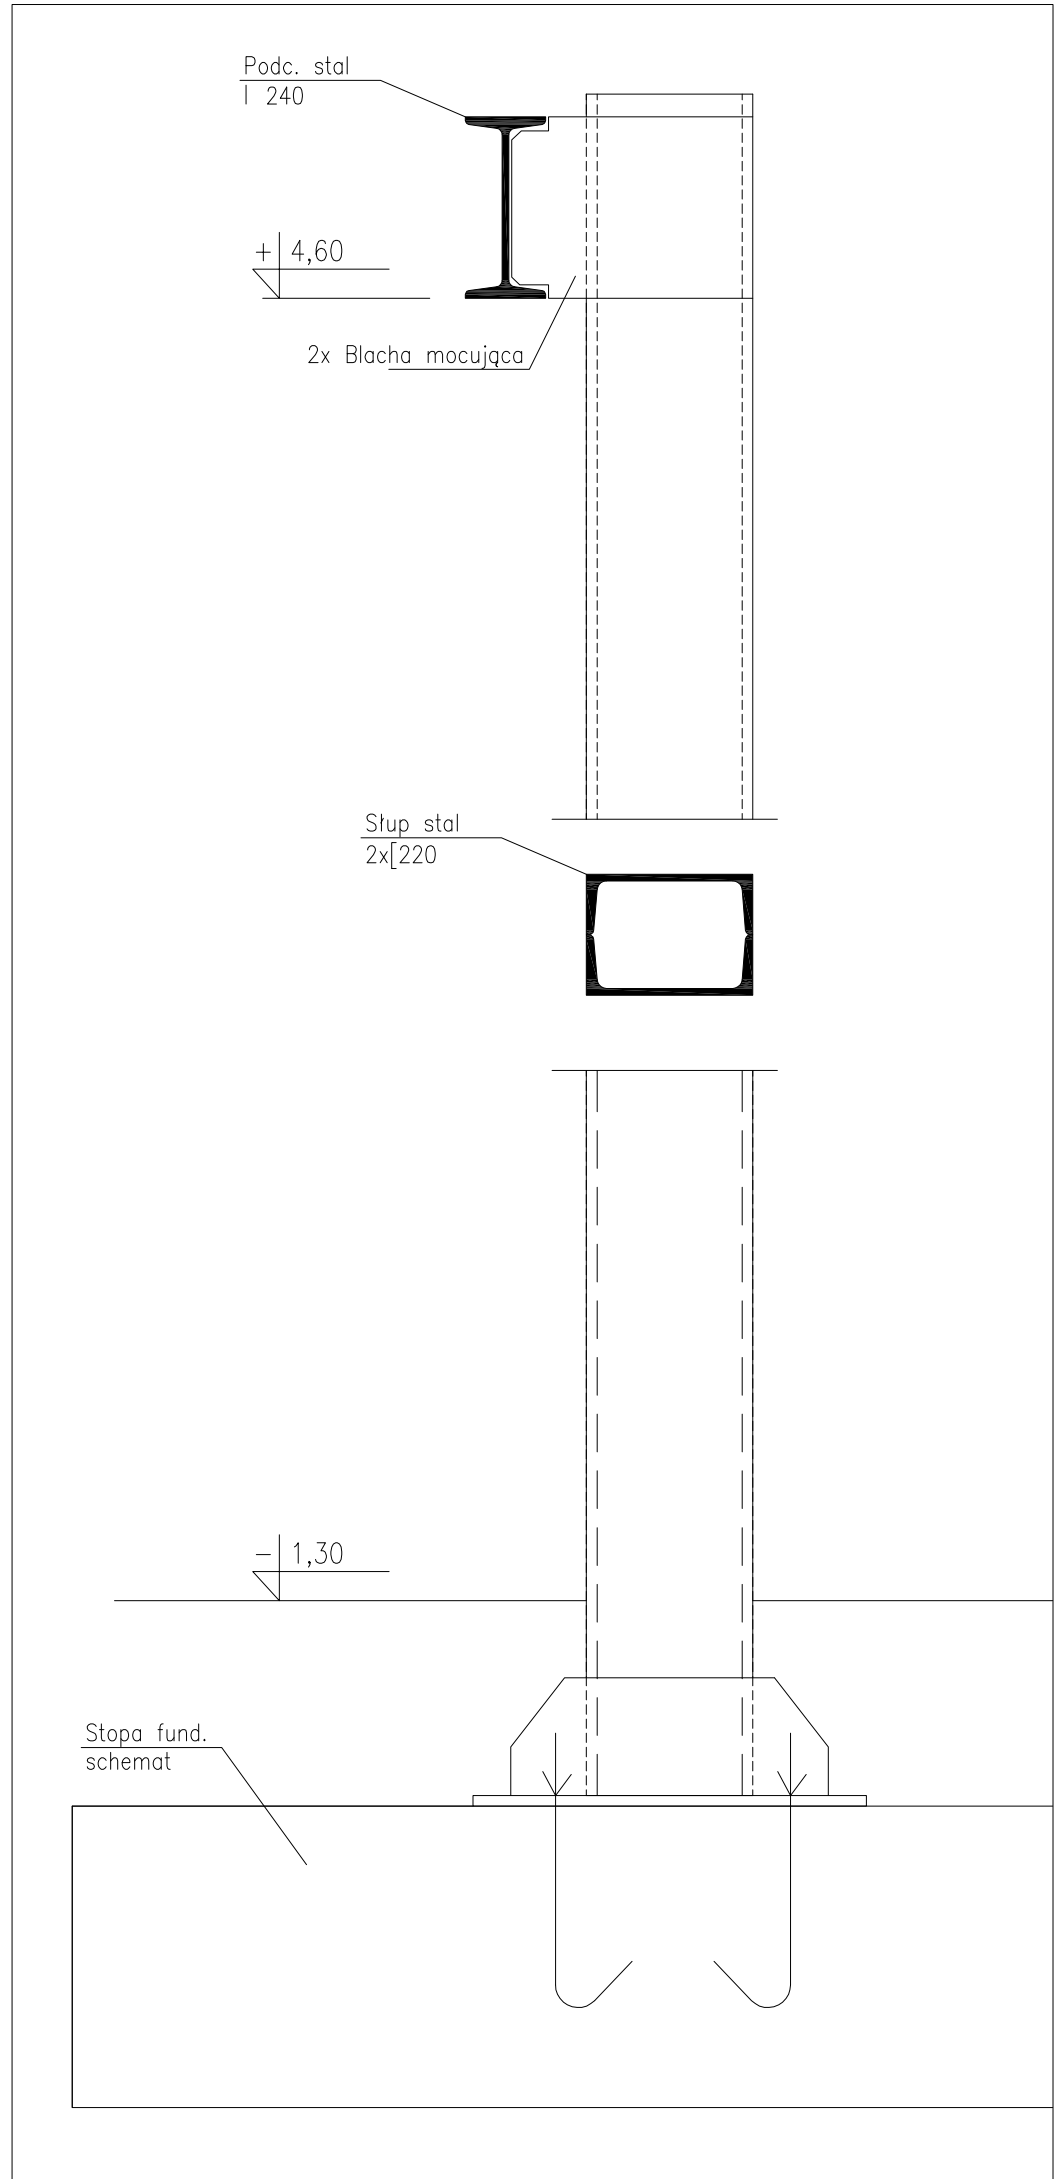

TEMAT: Rozbudowa Zespołu Szkół Plastycznych w Gdyni przy ul. Orłowskiej 39 o salę wielofunkcyjną do celów artystycznych oraz wystawienniczych, łącznik, zaplecze sanitarne oraz dwie pracownie plastyczne dz. nr 420, 421, 422, 423, 424

INWESTOR: Zespół Szkół Plastycznych w Gdyni, ul. Orłowska 39

BRANŻA: KONSTRUKCJA FAZA: Projekt wykonawczy

PROJEKTANT: Grażyna Roman upr. nr 277 / Gd / 63

ZESPÓŁ PROJEKTOWY:

SPRAWDZAJĄCY:

NAZWA RYSUNKU: POZ.2.0. KONSTRUKCJA WSPORCZA ŚCIANY MODUŁOWEJ

DATA: 10.2016 SKALA: 1 : 100/25 NUMER RYSUNKU: K-11-a